


VOORGEVEL
1 : 100




ACHTERGEVEL
1 : 100

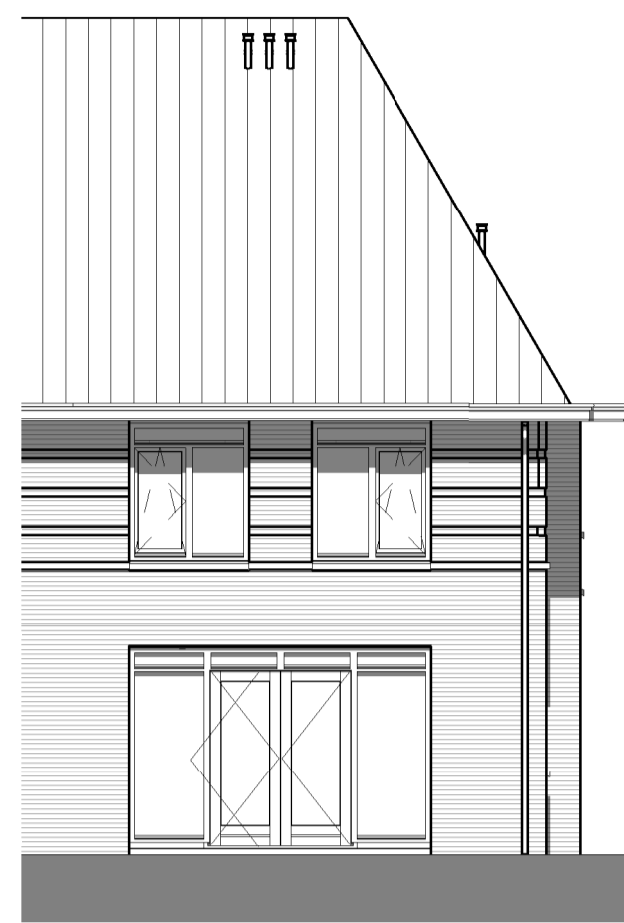


LINKER ZIJGEVEL (ENTREE)
1 : 100



DOORSNEDE
1 : 100

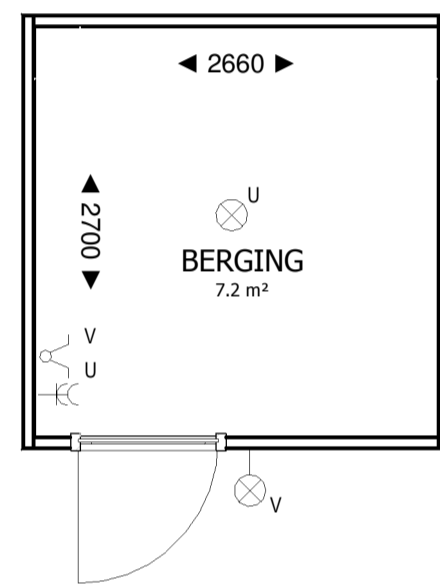

VOORGEVEL BERGING
1 : 100

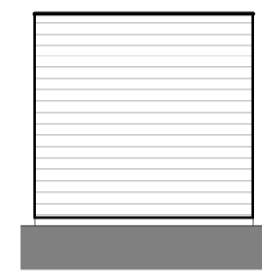

LINKER ZIJGEVEL (BERGING)
1 : 100




ACHTERGEVEL (BERGING)
1 : 100




RECHTER ZIJGEVEL (BERGING)
1 : 100

- ENKELE SCHAKELAAR
- SERIE SCHAKELAAR
- WISSEL SCHAKELAAR
- PLAFONDLICHTPUNT
- WANDLICHTPUNT
- WANDLICHTPUNT (INCL. ARMATUUR)
- ENKELE WANDCONTACTDOOS GEAARD
- DUBBELE WANDCONTACTDOOS GEAARD
- ENKELE WANDCONTACTDOOS T.B.V. VONKONTSTEKING
- ENKELE WANDCONTACTDOOS T.B.V. VAATWASSER
- DUBBELE WANDCONTACTDOOS T.B.V. KOELKAST / VRIEZER
- ENKELE WANDCONTACTDOOS T.B.V. MAGNETRON
- ENKELE WANDCONTACTDOOS T.B.V. WASMACHINE
- ENKELE WANDCONTACTDOOS T.B.V. WASDROGER
- ENKELE WANDCONTACTDOOS T.B.V. AFZUIGKAP
- DUBBELE WANDCONTACTDOOS T.B.V. CV
- ENKELE WANDCONTACTDOOS T.B.V. MV
- GASAANSLUIJPUNT
- LOZE LEIDING
- LOZE LEIDING T.B.V. BOILER
- LOZE LEIDING T.B.V. KOOKTOESTEL
- AANSLUIJPUNT TELEFOON
- AANSLUIJPUNT T.B.V. CENTRAAL ANTENNESYSTEEM
- HOOFDREGELING THERMOSTAAT
- NAREGELING THERMOSTAAT
- BEDIENING MV
- DEURBELDRUKKER
- SCHIEL
- ROOKMELDER
- AFZUIGVENTIEL T.B.V. MV
- METERKAST


- GEVELSTEEN
- KALKZANDSTEEN ELEMENTEN
- GIBO WANDEN 70MM OF 100MM
- ISOLATIE
- VLOERTEGELS / WANDTEGELS
- MECHANISCHE VENTILATIE UNIT
- KETEL CENTRALE VERWARMING
- VERDELER T.B.V. VLOERVERWARMING
- RADIATOR (VERWARMINGS ELEMENT)
- OPSTELPLAATS WASMACHINE / DROGER
- O HWA
- HEMELWATERAFVOER

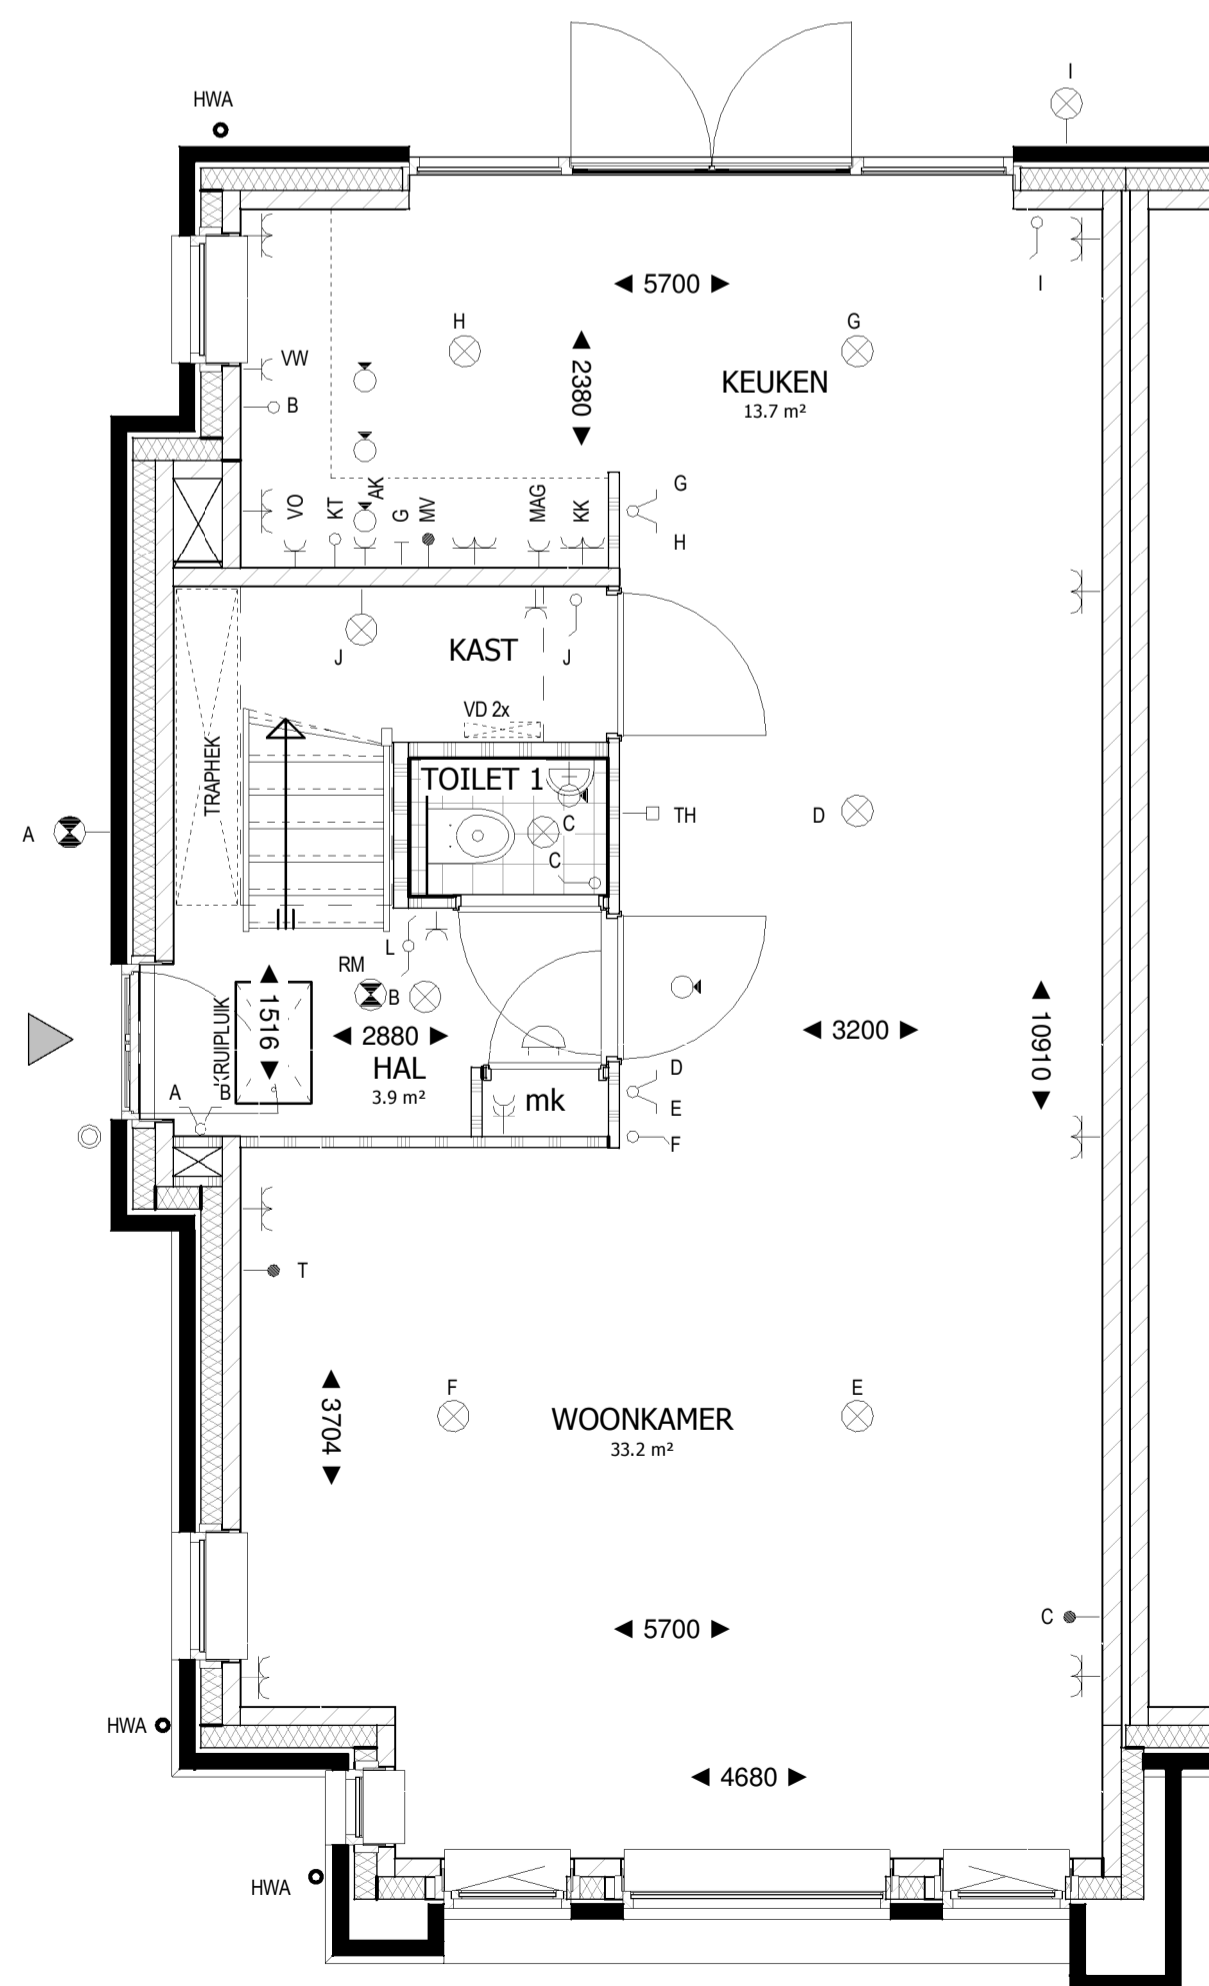

BEGANE GROND
1 : 50

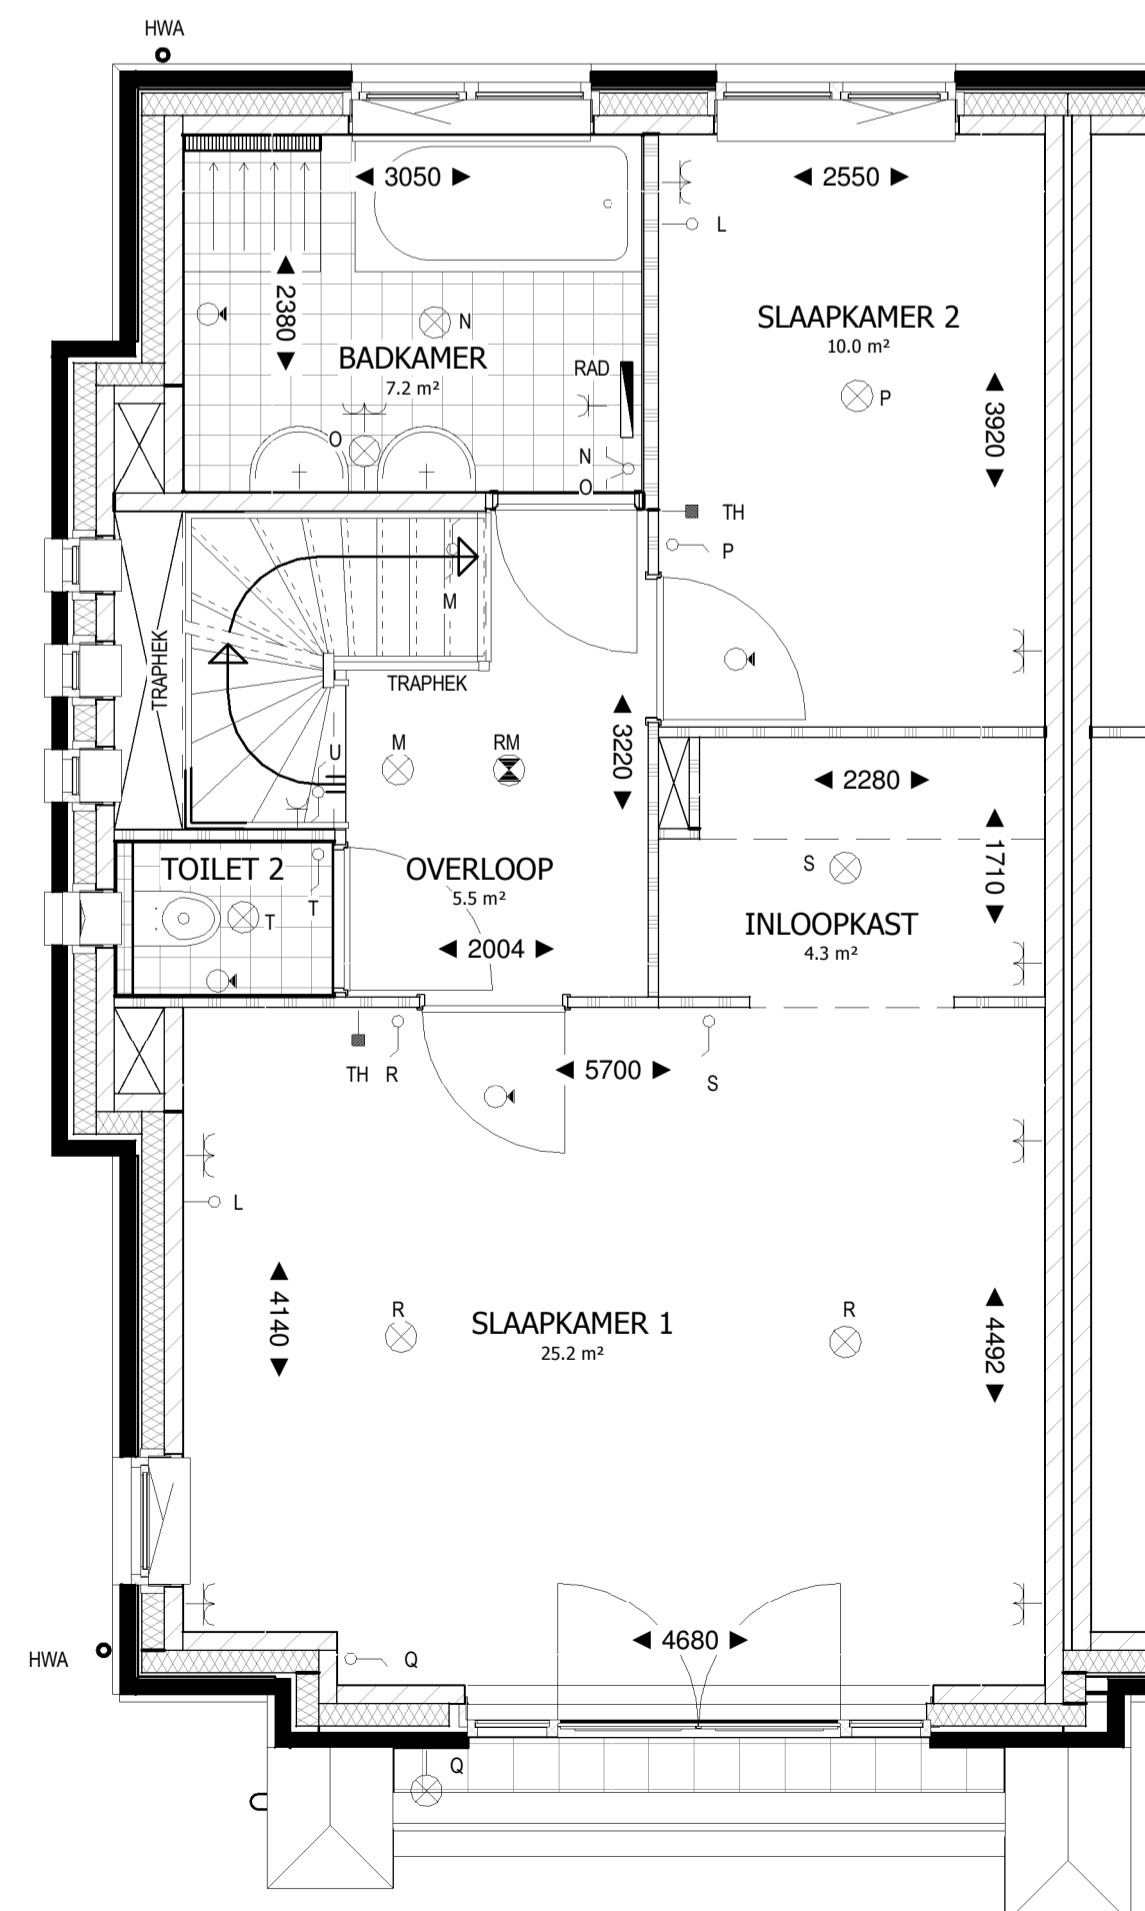

EERSTE VERDIEPING
1 : 50

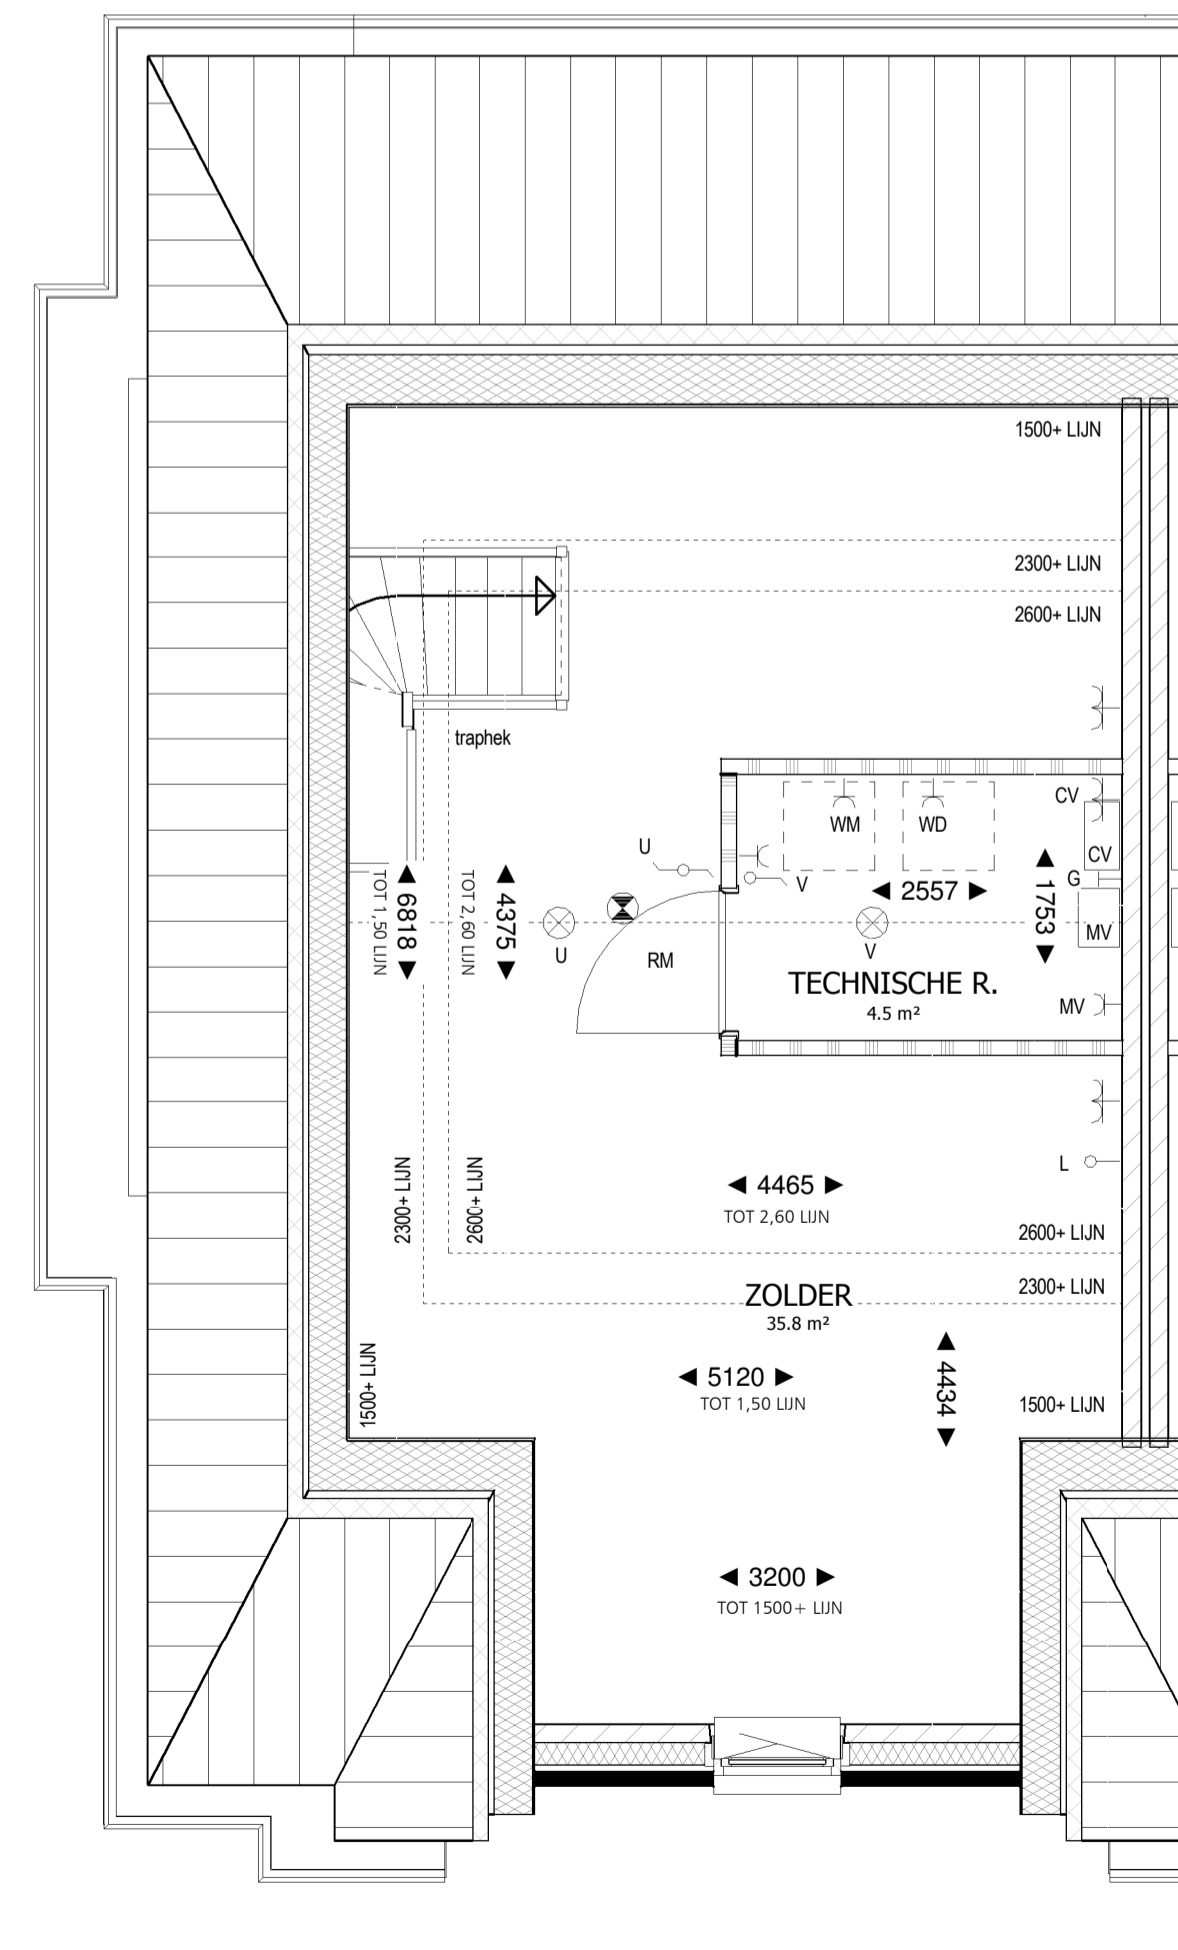

TWEDE VERDIEPING
1 : 50

WWW.DEBOL.NL



Woningtype C2
 Bouwnummer: 23
 Datum: 02-11-2016
 Schaal: 1:50 / 1:100

