





LINKER ZIJGEVEL
1 : 100

OPTIE 1.11.2.01 UITBOUW 2,0M TPV ACHTERGEVEL
OPTIE 1.13.1.02 DAKKAPTEL TPV ACHTERGEVEL
OPTIE 1.15.1.05 KEUKEN NAAR VOORGEVEL (AANGEPAST KOZZIJN)

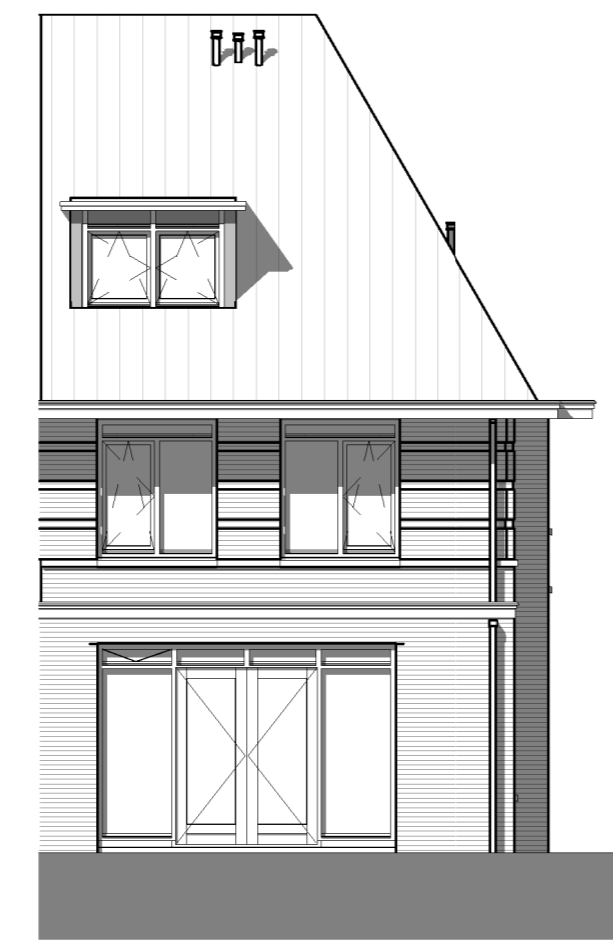



ACHTERGEVEL
1 : 100

OPTIE 1.11.2.01 UITBOUW 2,0M TPV ACHTERGEVEL
OPTIE 1.13.1.02 DAKKAPTEL TPV ACHTERGEVEL

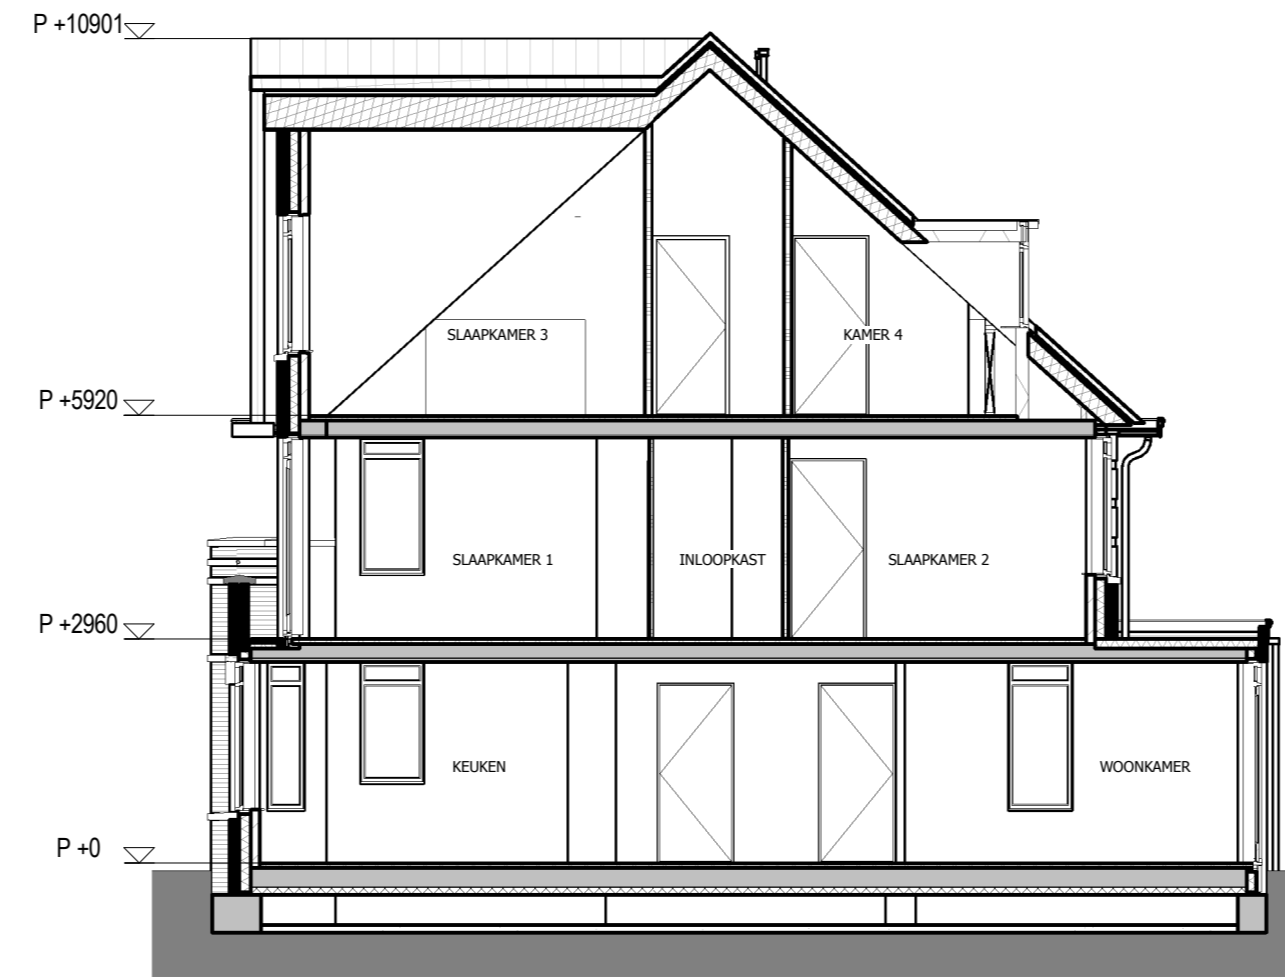


DOORSNEDE
1 : 100

OPTIE 1.11.2.01 UITBOUW 2,0M TPV ACHTERGEVEL
OPTIE 1.13.1.02 DAKKAPTEL TPV ACHTERGEVEL
OPTIE 1.15.1.05 KEUKEN NAAR VOORGEVEL (AANGEPAST KOZZIJN)

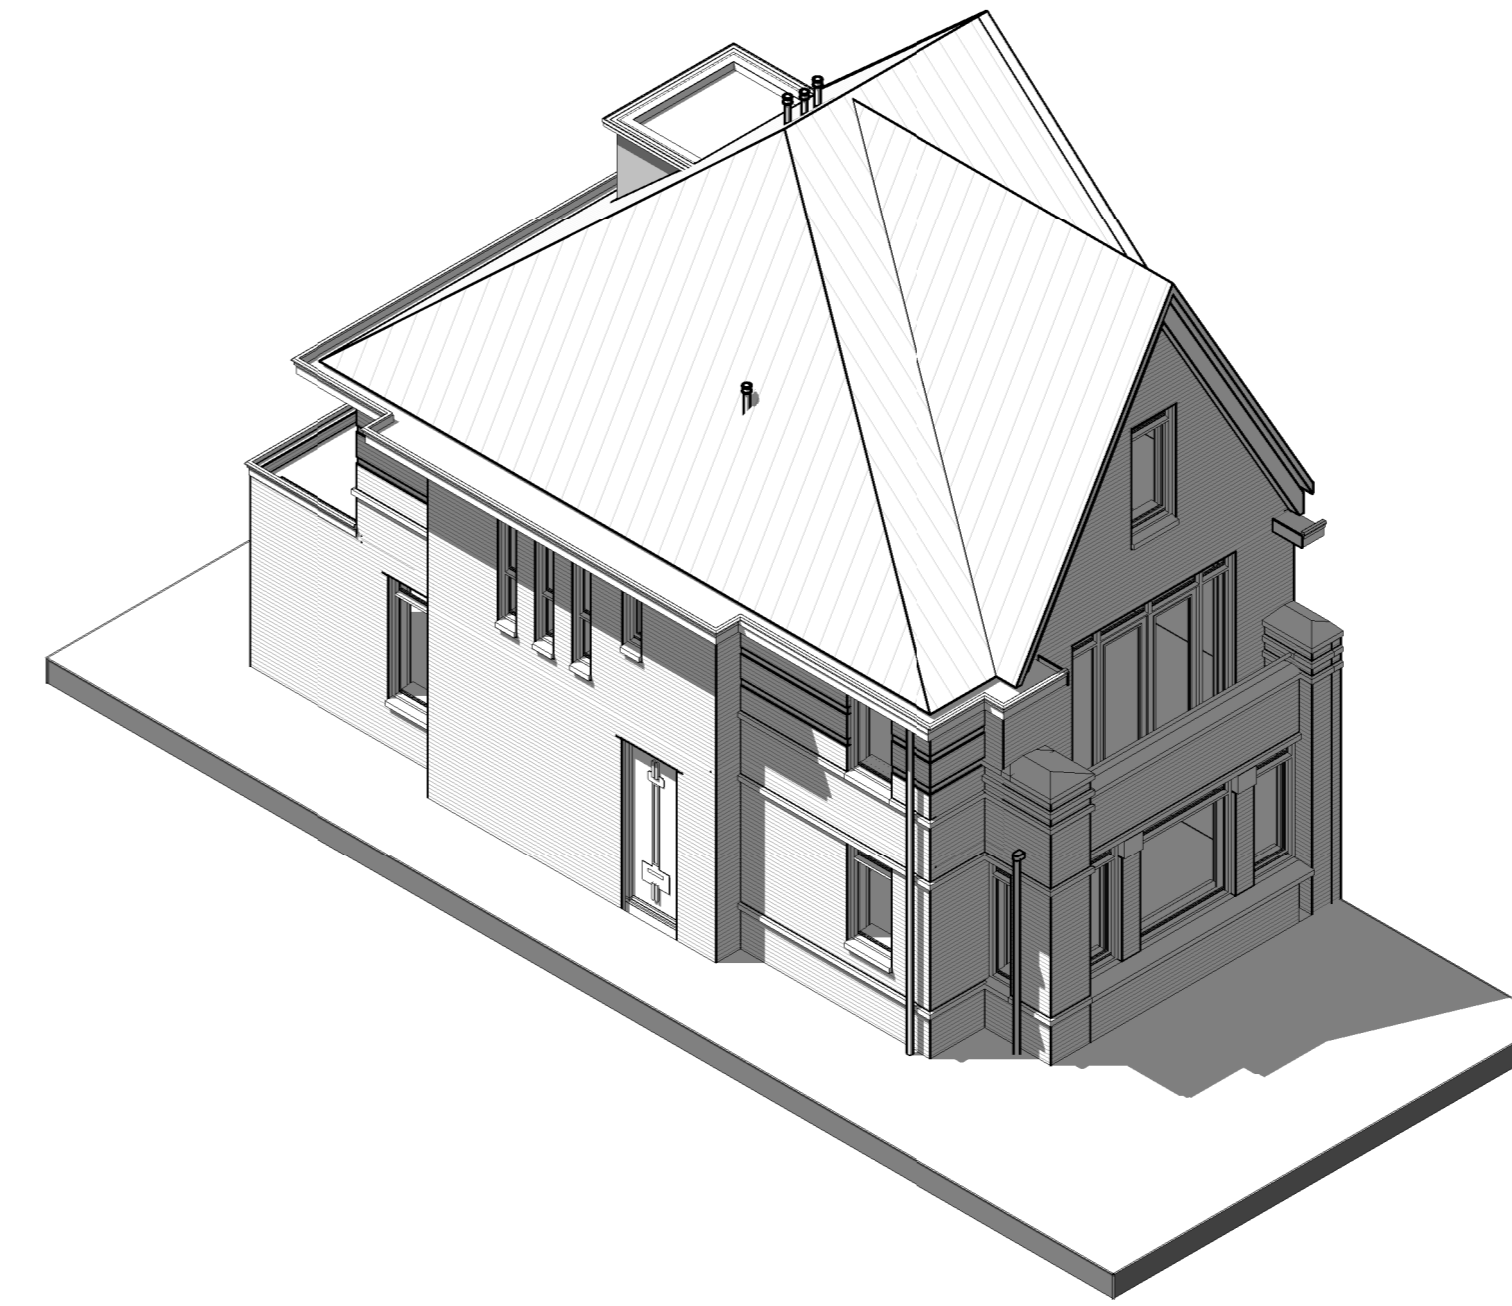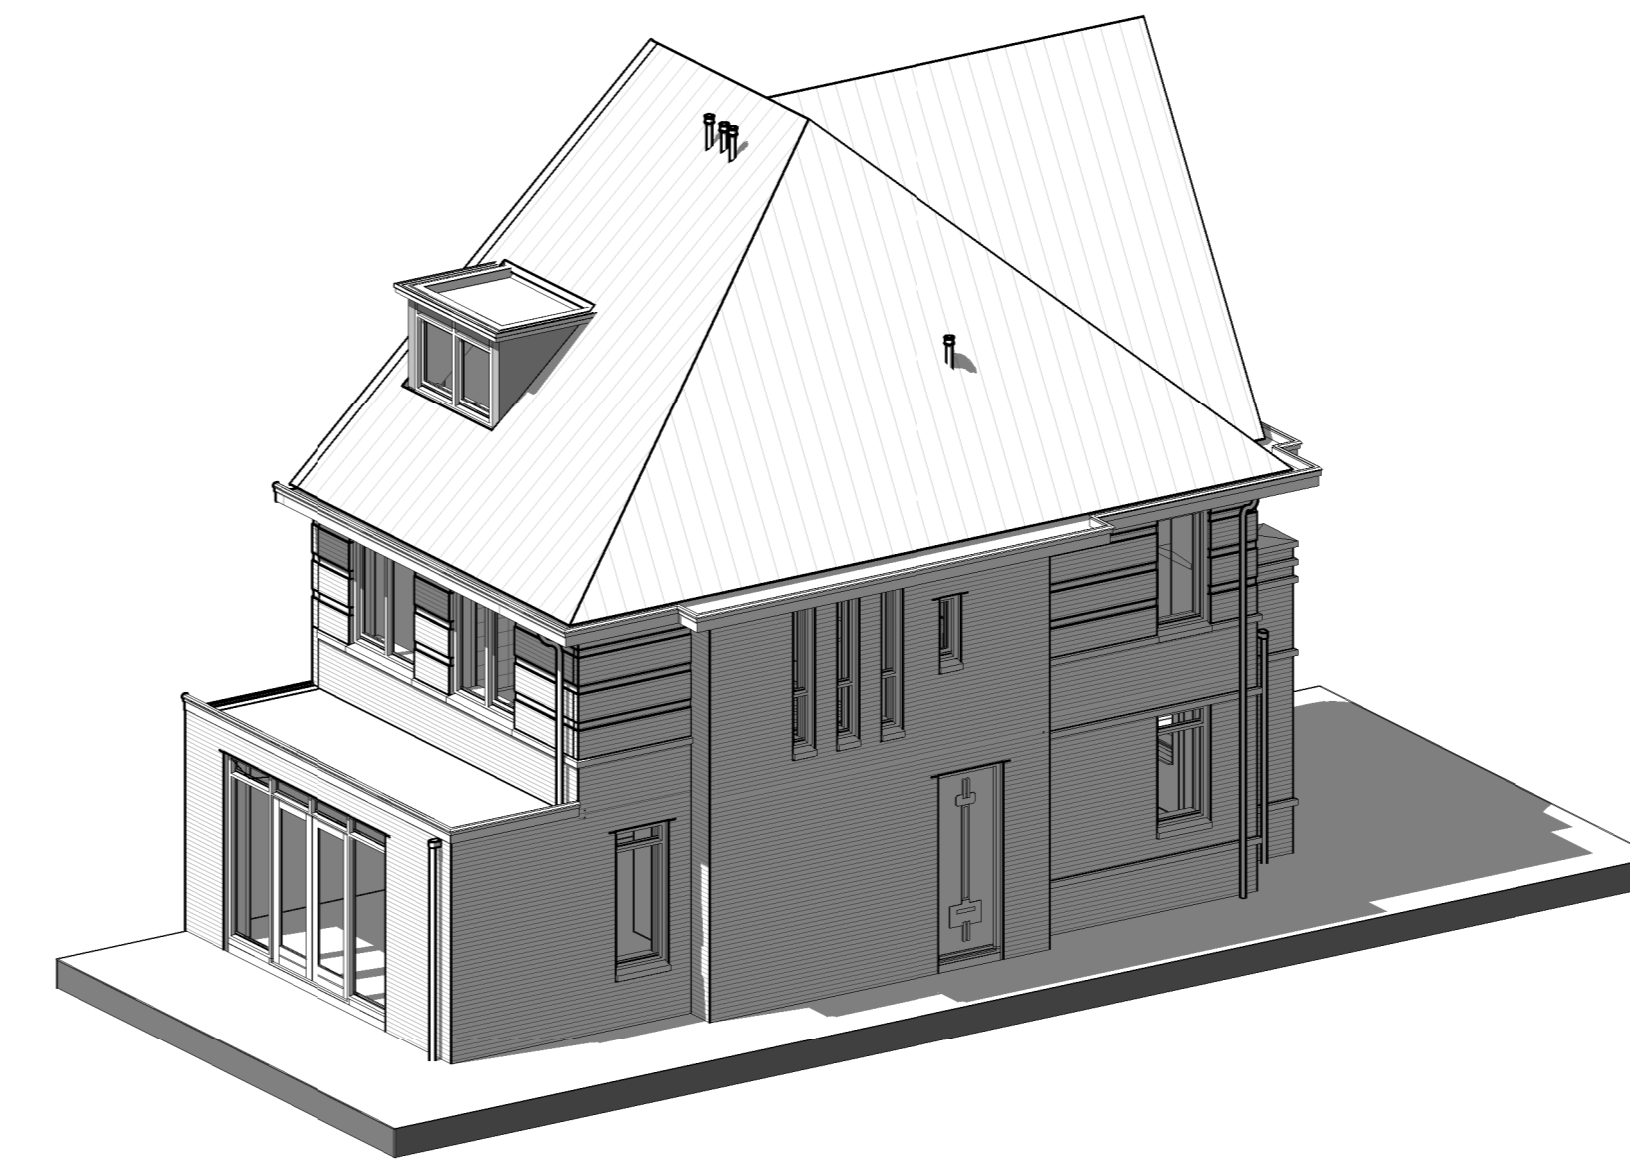


- ENKELE SCHAKELAAR
- SERIE SCHAKELAAR
- WISSEL SCHAKELAAR
- PLAFONDLICHTPUNT
- WANDLICHTPUNT
- WANDLICHTPUNT (INCL. ARMATUUR)
- ENKELE WANDCONTACTDOOS GEAARD
- DBBBLE WANDCONTACTDOOS GEAARD
- ENKELE WANDCONTACTDOOS T.B.V. VONKONTSTEKING
- ENKELE WANDCONTACTDOOS T.B.V. VAATWASSER
- DBBBLE WANDCONTACTDOOS T.B.V. KOELKAST / VRIEZER
- ENKELE WANDCONTACTDOOS T.B.V. MAGNETRON
- ENKELE WANDCONTACTDOOS T.B.V. WASMACHINE
- ENKELE WANDCONTACTDOOS T.B.V. WASDROGER
- ENKELE WANDCONTACTDOOS T.B.V. AFZUGKAP
- DBBBLE WANDCONTACTDOOS T.B.V. CV
- ENKELE WANDCONTACTDOOS T.B.V. MV
- GASAANSLUITPUNT
- LOZE LEIDING
- LOZE LEIDING T.B.V. BOILER
- LOZE LEIDING T.B.V. KOOKTOESTEL
- AANSLUITPUNT TELEFOON
- AANSLUITPUNT T.B.V. CENTRAAL ANTENNESYSTEEM
- HOOFDREGELING THERMOSTAAT
- NAREGELING THERMOSTAAT
- BEEDIENING MV
- DEURBELDRUKKER
- SCHIEL
- ROOKMELDER
- AFZUGVENTIEL T.B.V. MV
- METERKAST

- GEVELSTEEN
- KALKZANDSTEEN ELEMENTEN
- GIBO WANDEN 70MM OF 100MM
- ISOLATIE
- VLOERTEGELS / WANDTEGELS
- MECHANISCHE VENTILATIE UNIT
- MV
- CV
- VD
- VERDELER T.B.V. VLOERVERWARMING
- RADIATOR (VERWARMINGS ELEMENT)
- OPSTELPLAATS WASMACHINE / DROGER
- HWA
- HEMELWATERAFVOER

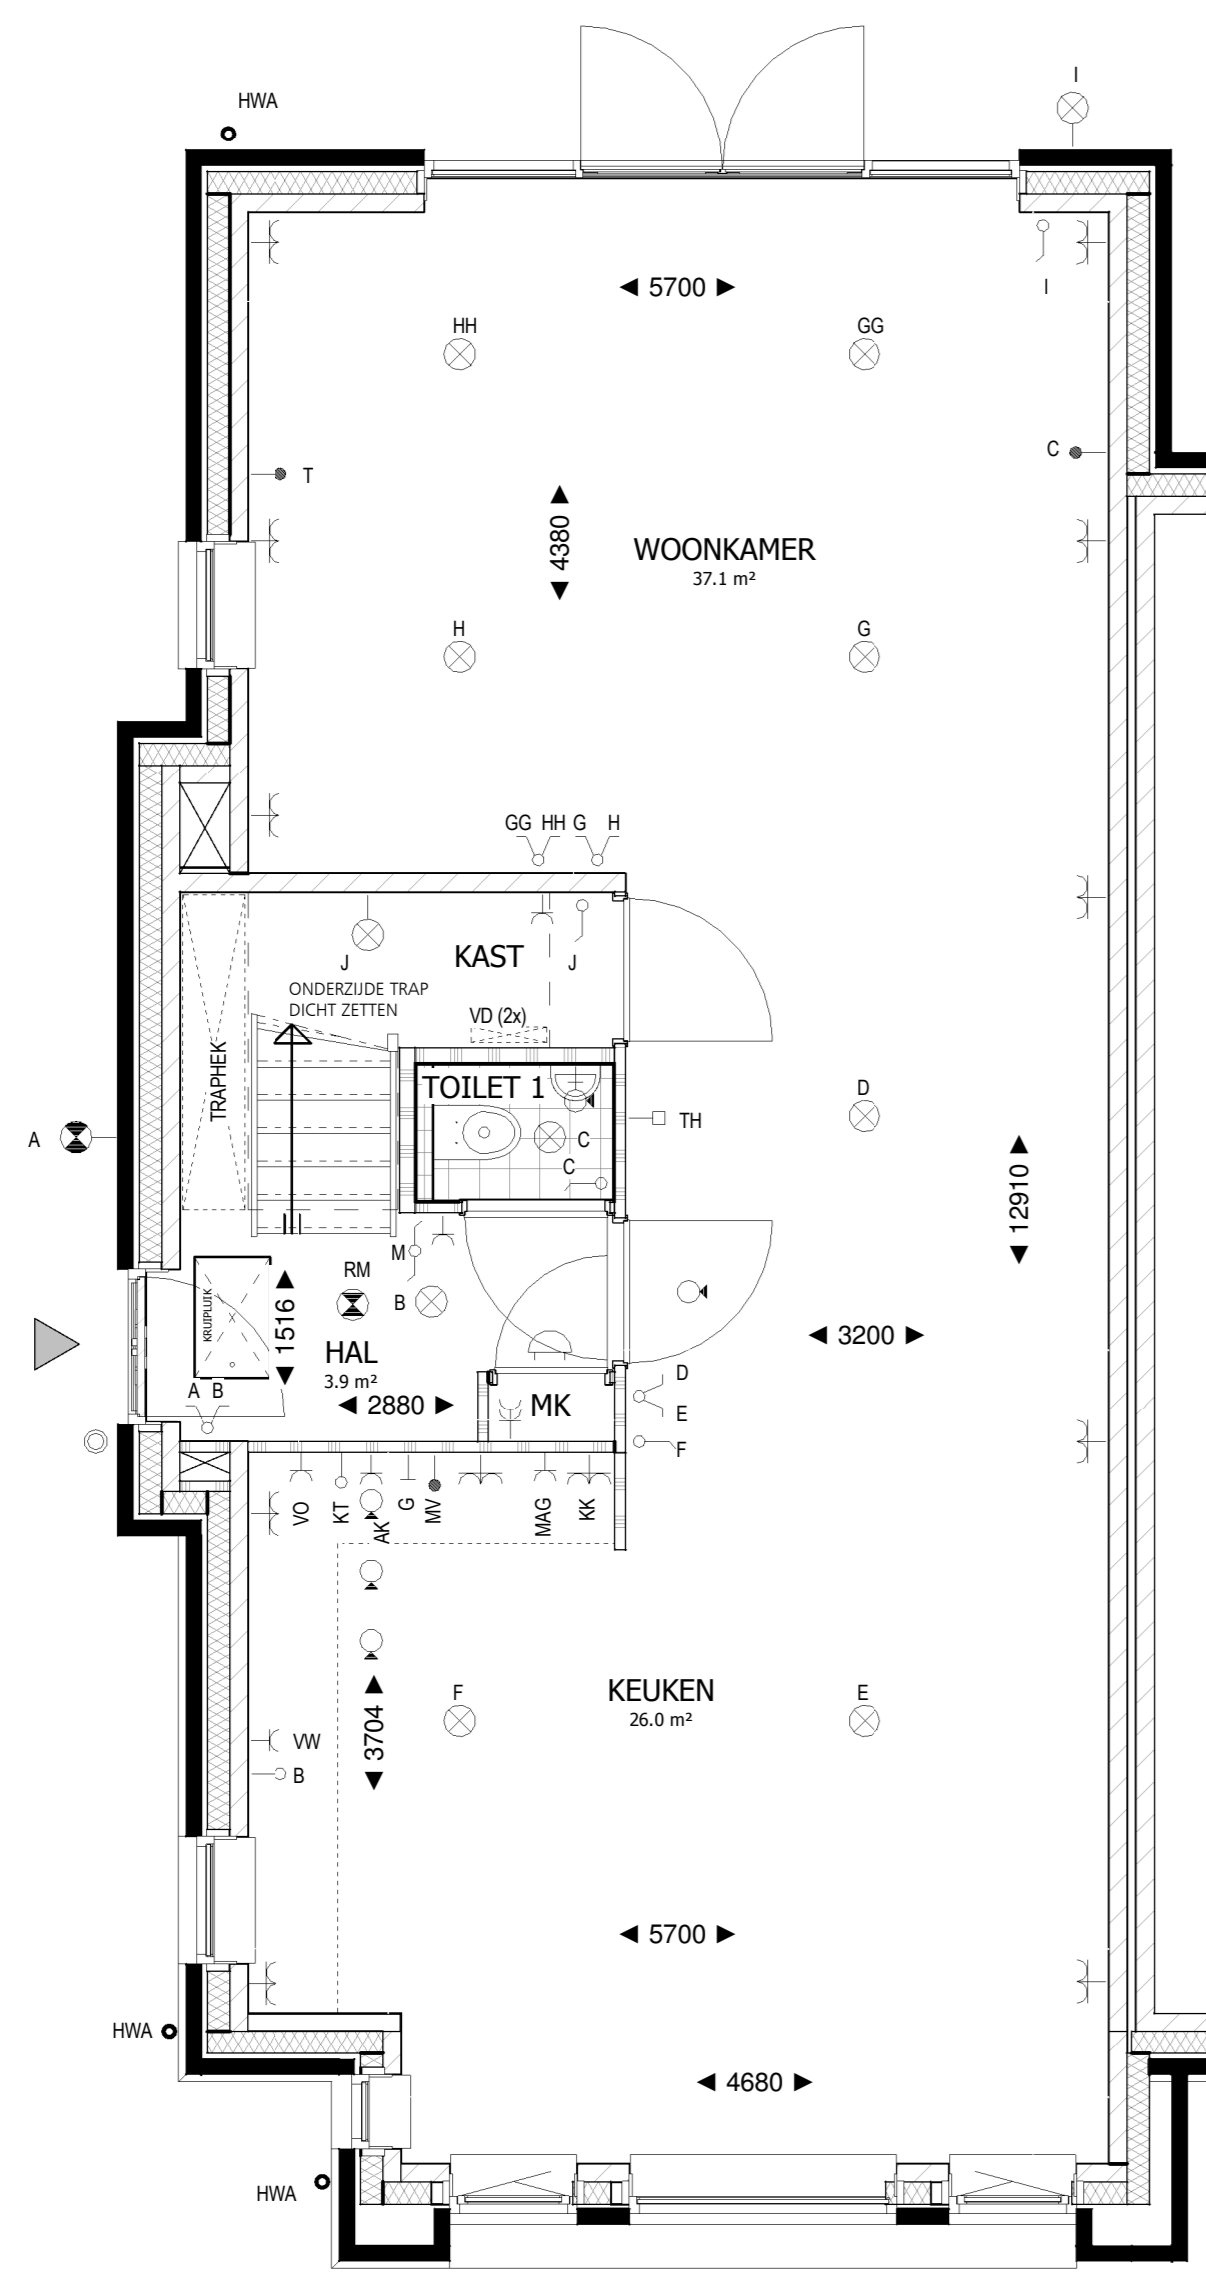


BEGANE GROND
1 : 50

OPTIE 1.11.2.01 UITBOUW 2,0M TPV ACHTERGEVEL
OPTIE 1.15.1.05 KEUKEN NAAR VOORGEVEL (AANGEPAST KOZZIJN)

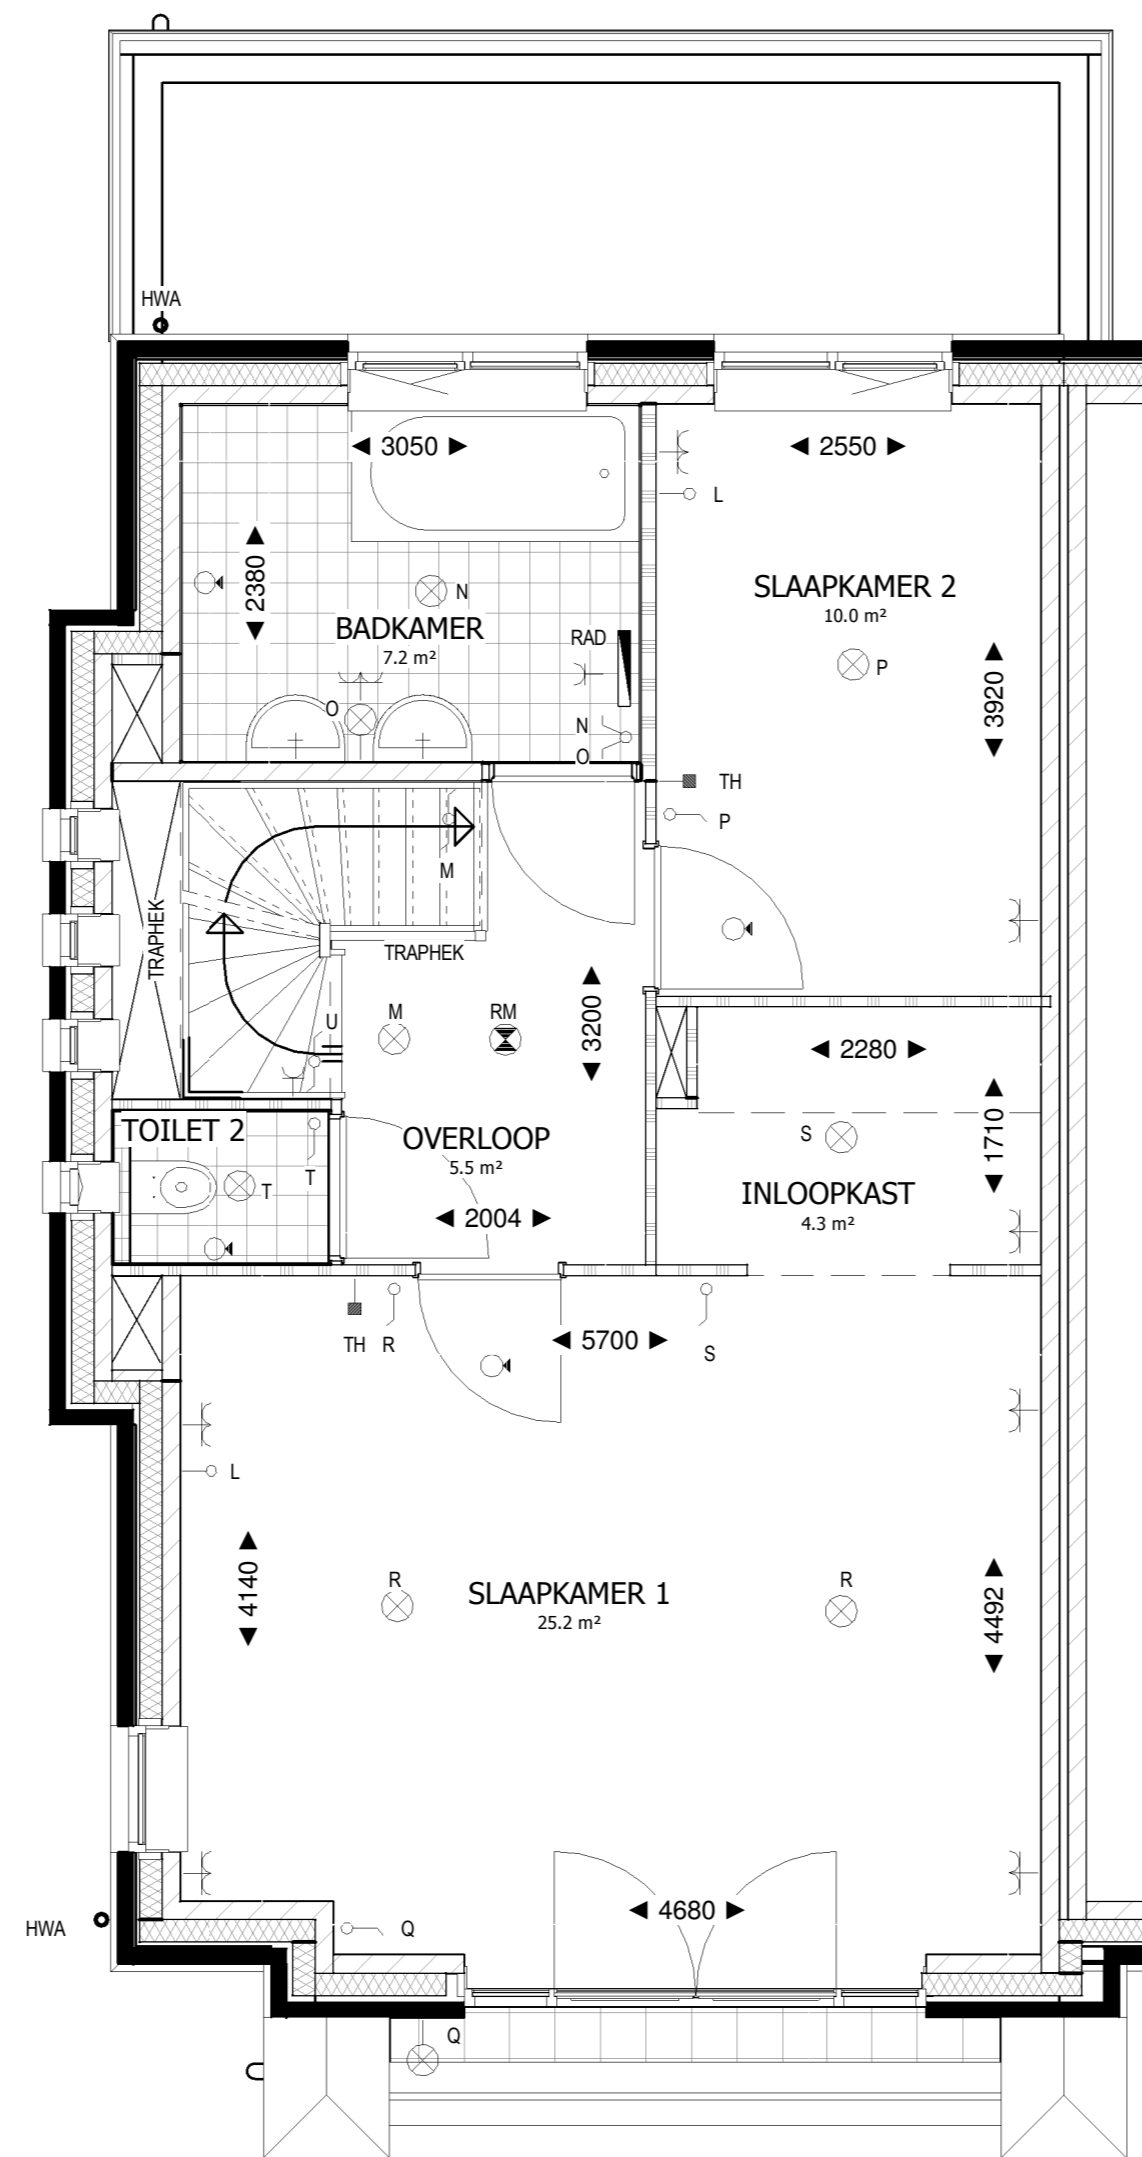

EERSTE VERDIEPING
1 : 50

OPTIE 1.11.2.01 UITBOUW 2,0M TPV ACHTERGEVEL

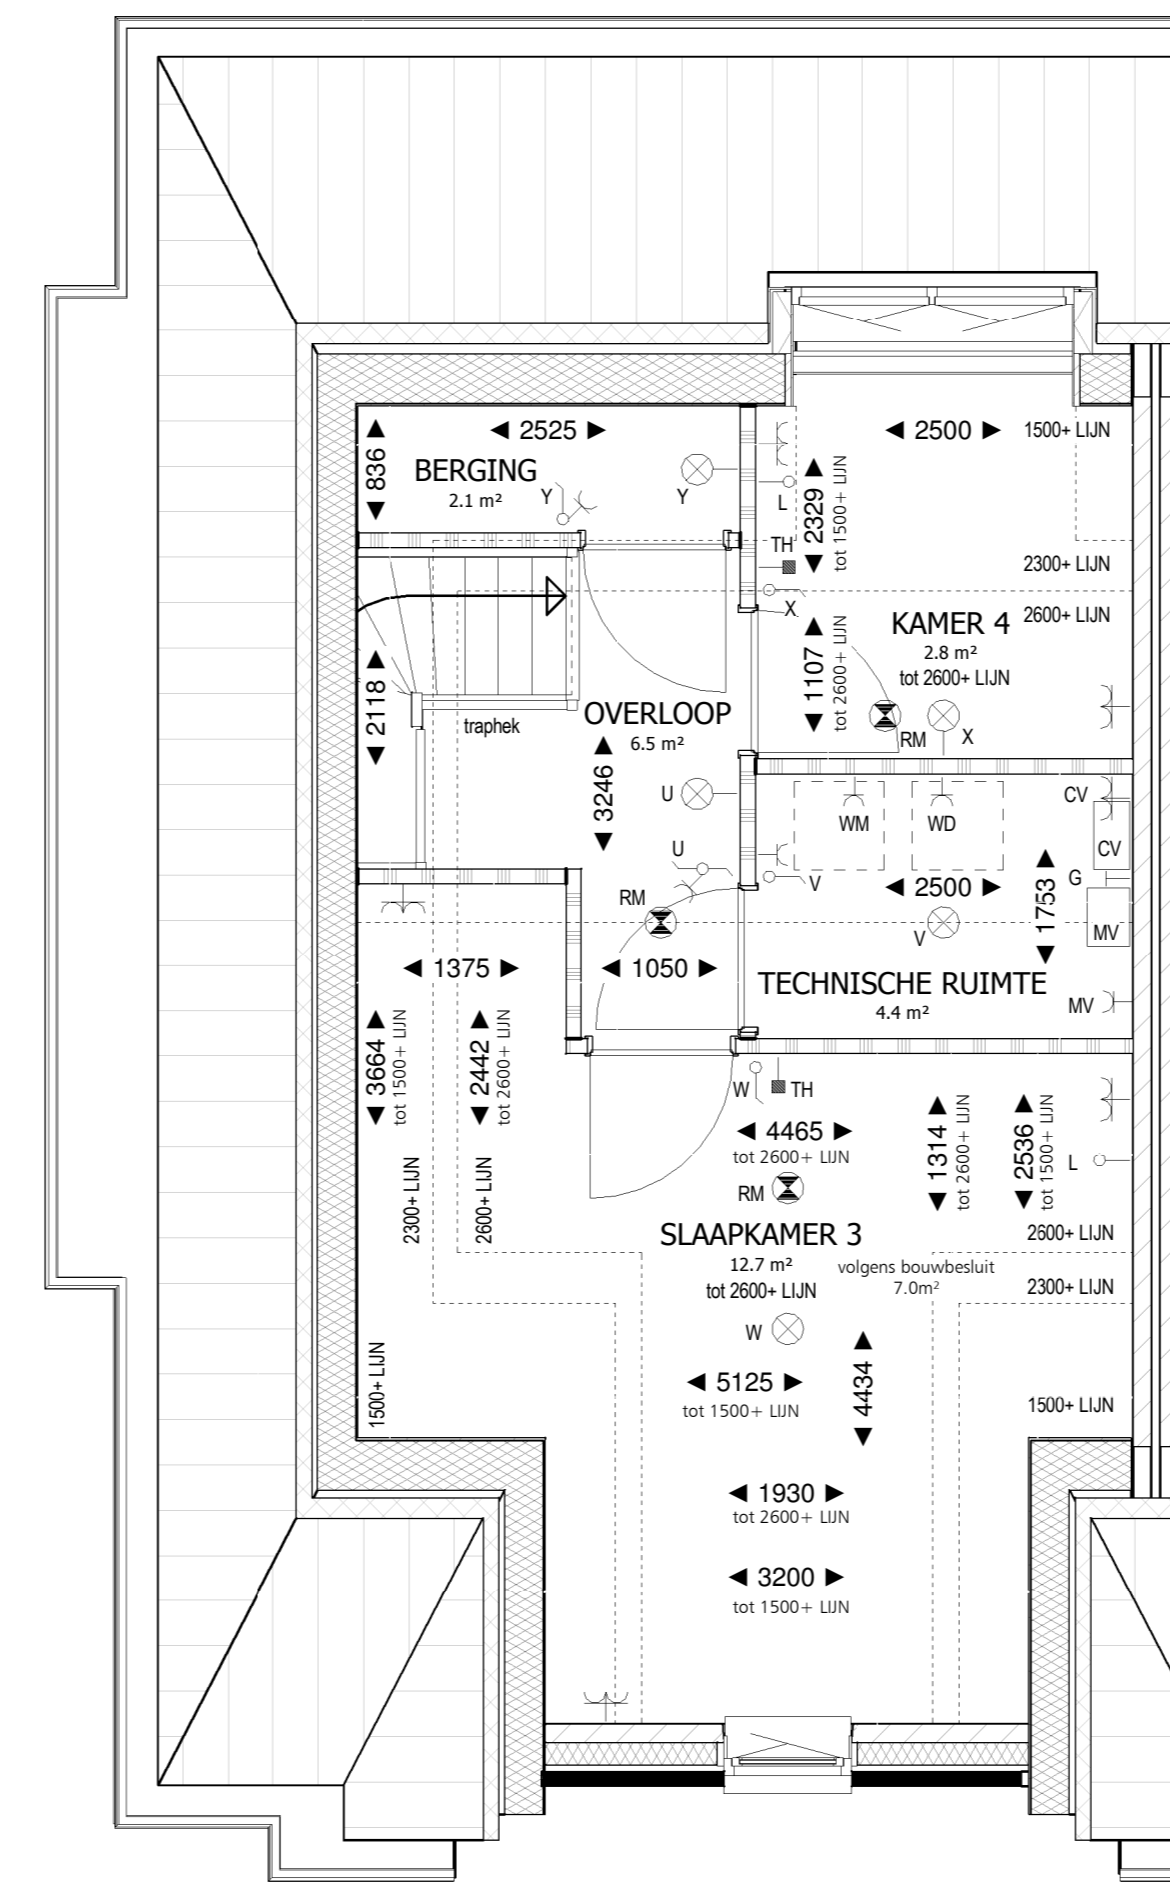

TWEDE VERDIEPING
1 : 50

OPTIE 1.13.1.02 DAKKAPTEL TPV ACHTERGEVEL
OPTIE 1.15.3.02 INDELING ZOLDER IN TWEE KAMERS

WWW.DEBOL.NL



Woningtype: C2 (OPTIES)
Bouwnummer: 23
Datum: 02-11-2016
Schaal: 1:50 / 1:100

